
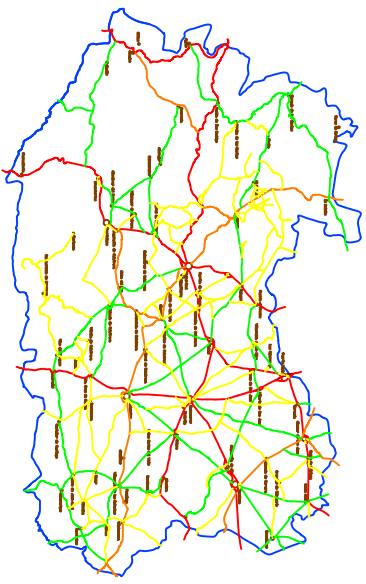


PARCELA DE SITUACIÓN CON LA DISTRIBUCIÓN DE RIEGO ANTES DE LA REALIZACIÓN DEL PROYECTO.

ESCALA: 1/800

PAREJA DE TUBOS DE ALUMINIO

AZUL = 4"
 VIOLETA = 3"
 ROJO = 5"
 ROSA = CABEZAL DE RIEGO
 ANIL = TUBERÍA DE POLIÉTFILENO
 AMARILLO = PORTAGOTEROS

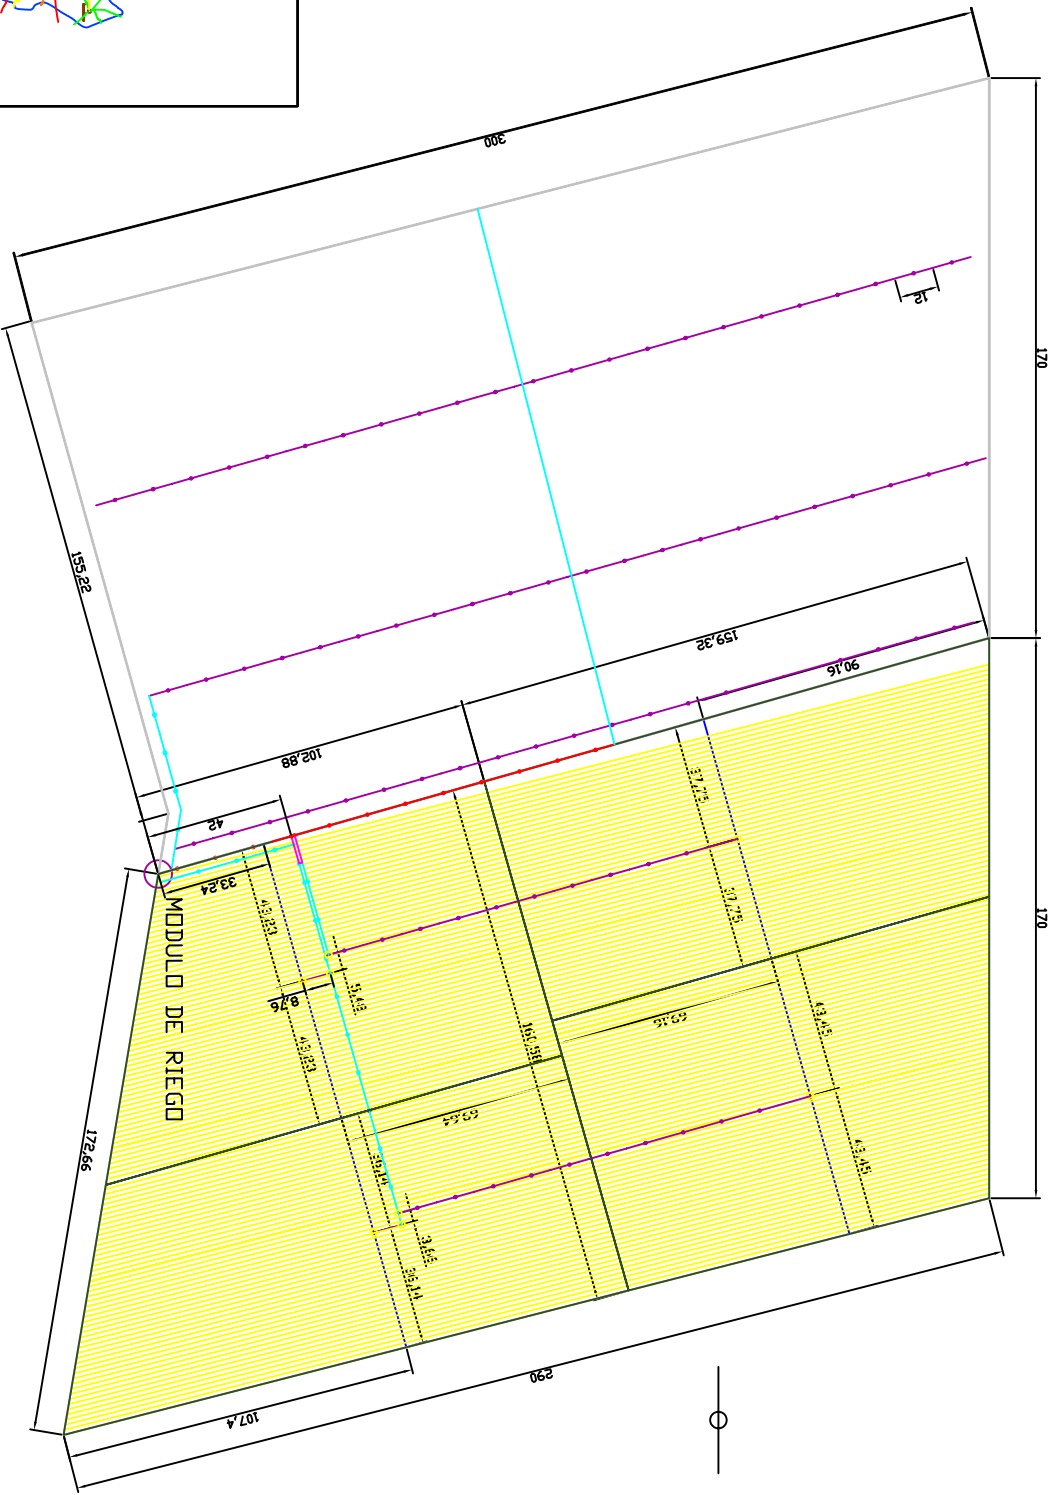

ITIA

PLANO DE SITUACIÓN

INGENIERO	PROPIEDAD
ALVARO MORA NAVAS	ITIA
SITUACIÓN FINCA LA FUERZOSA	
PLANO Nº 1	SITUACIÓN DEL PROYECTO
PROYECTO FIN DE CARRERA	PROYECTO FIN DE CARRERA
FECHA: CIUDAD REAL 27/09/05	ESCALA: -