

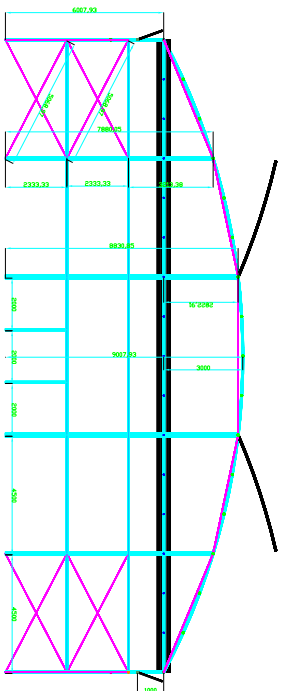


NAVE CENTRAL

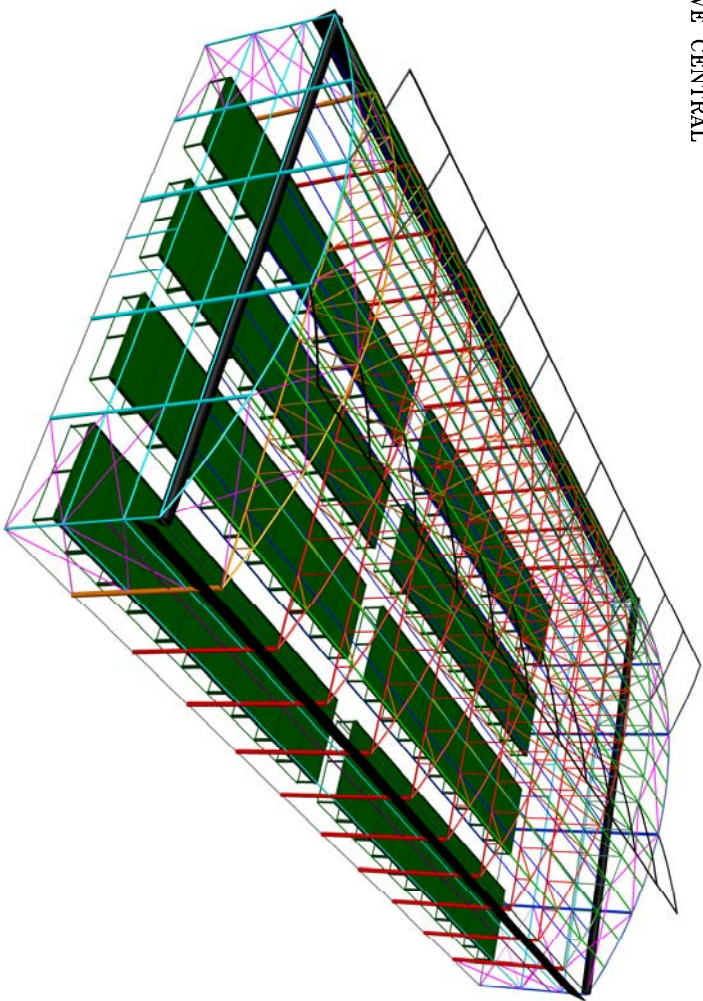


PORTICO HASTIAL
ESCALA: 1/100

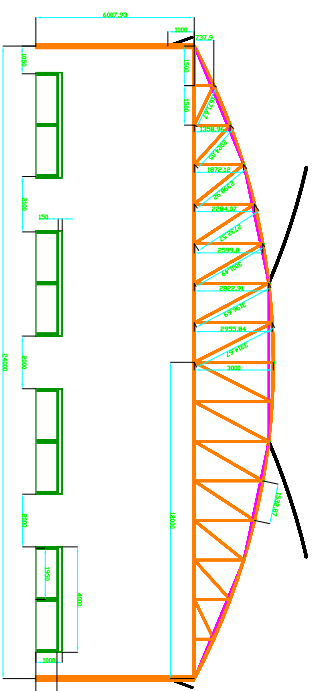

PORTICO INTERMEDIO
ESCALA: 1/100

CUBIERTA

ESCALA: 1/100

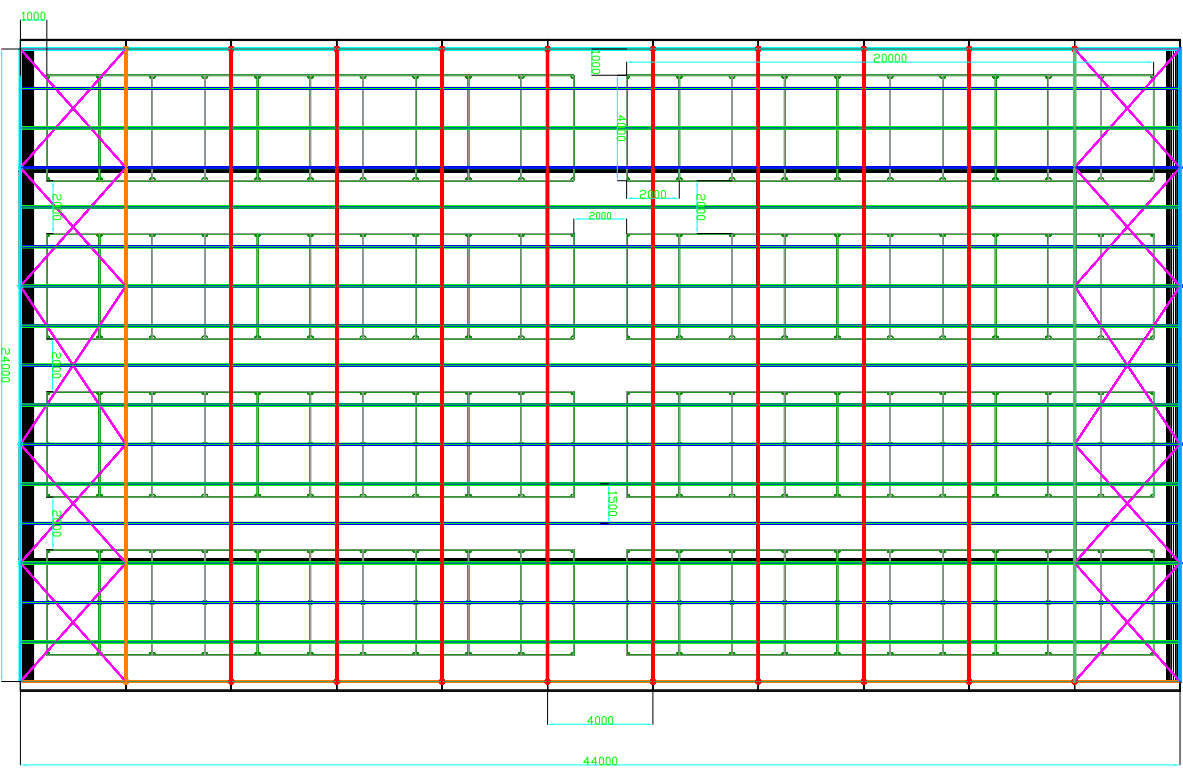

ITIA

PLANO DE ESTRUCTURA

INTEGRER	PROYECTADO
ALVARO RIVERA NAVAS	ITIA
SITUACION: FINCA "LA FRONTERA"	
PLANO Nº 03	NAVE CENTRAL
FECHA: CIUDAD REAL 09/20	PROYECTO FIN DE CARRERA
	ESCALA VARIAS