



CERCHA DE LA NAVE
ESCALA: 1/20

CUBIERTA DE LA NAVE
ESCALA: 1/1

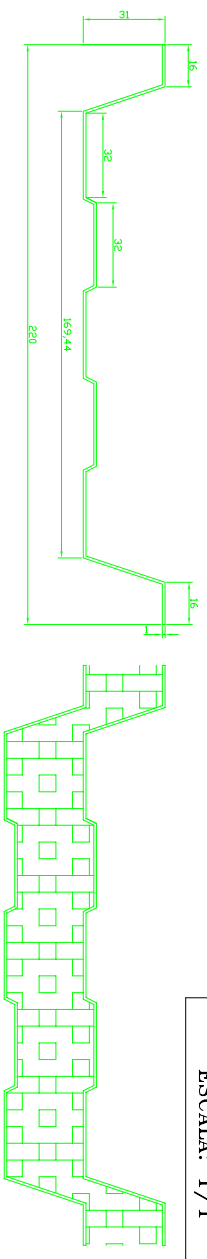

ANCLAJE DE CORREA


CERCHA DE LA NAVE

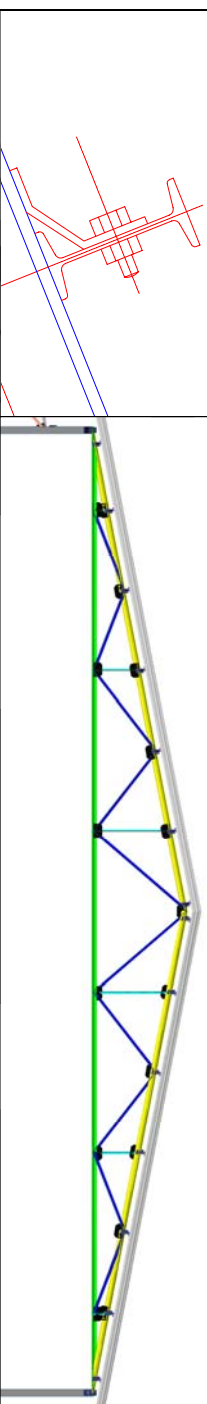

CUBIERTA

UNION DE PERFILES

ENCUENTRO CUMBRERA

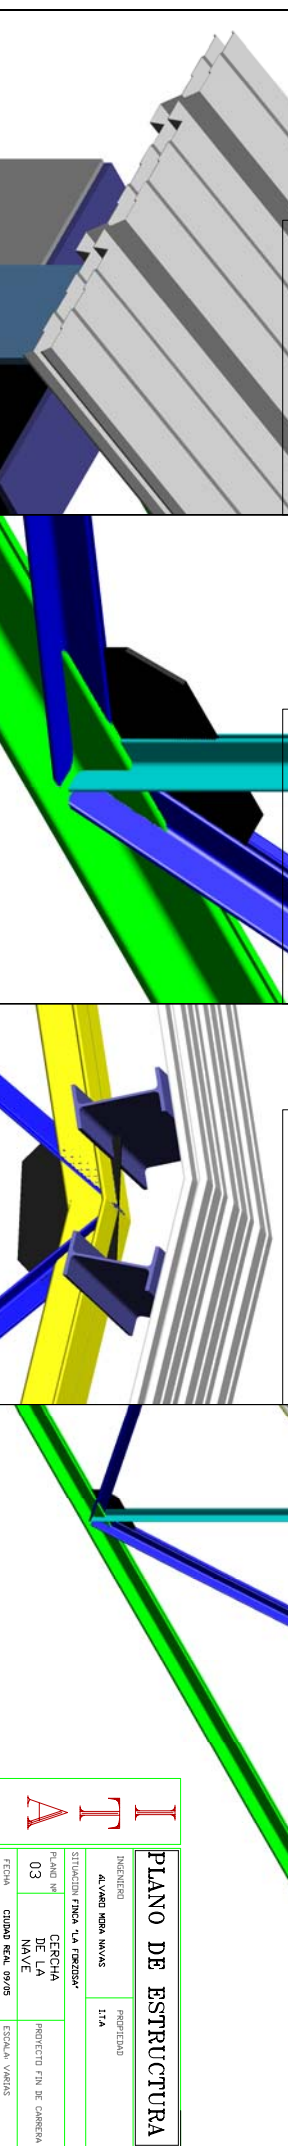

ITIA

PLANO DE ESTRUCTURA

INGENIERO	PROYECTADO
ALVARO MORA NAVAS	ETA
PLANO Nº 03	PROYECTO FIN DE CARRERA
SITUACION: FINCA "LA FRESNIA"	ESCALA: VARIAS
CERCHA DE LA NAVE	
FECHA: CIUDAD REAL 09/05	