ESTRUCTURA DIMENSIONADA

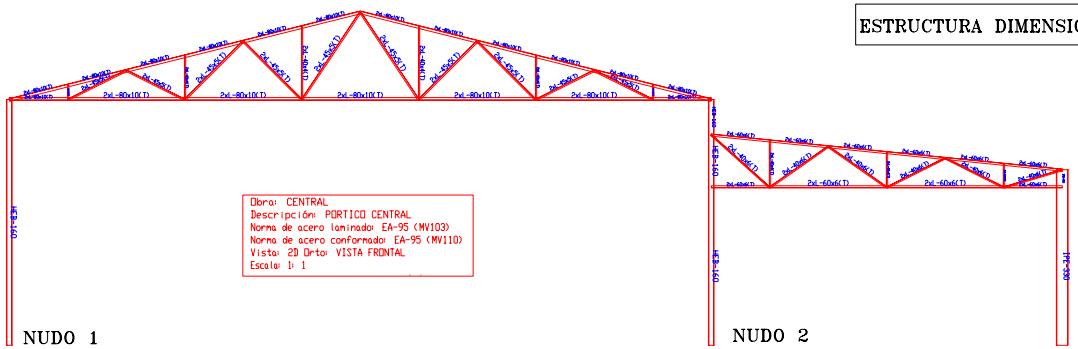

ESCALA: 1/70

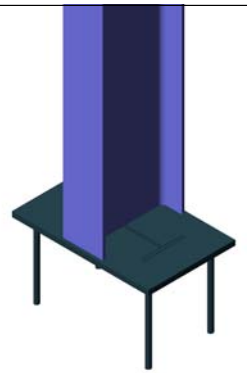

DETALLE P-3

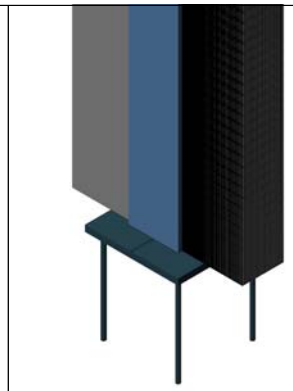

DETALLE P-1,2

DETALLE 4

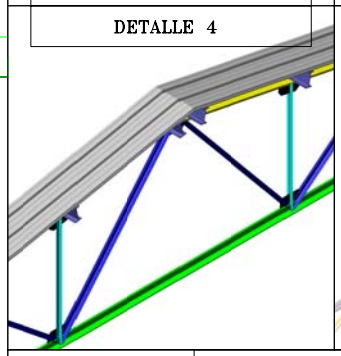

DETALLE 5

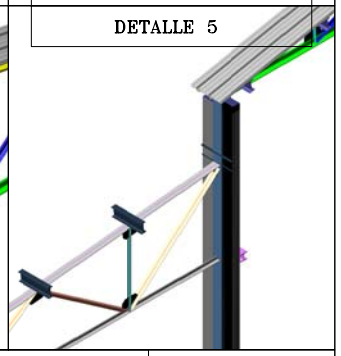

DETALLE 1

Arranque de pilar (HEB) en cimentación.
Unión rígida.

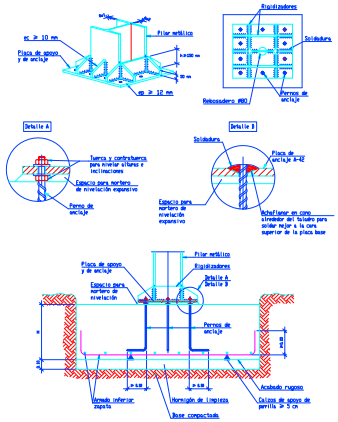

DETALLE 2

Sistema de anclaje para placas de apoyo convencionales.

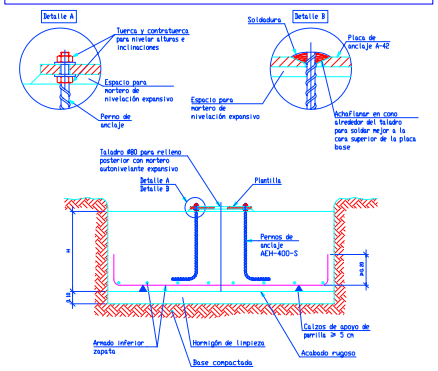

DETALLE 3

Enlace semirrígido en extremo de vano de viga con pilar (HEB) de última planta.

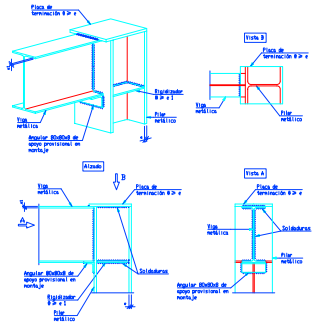

VISTA ISOMETRICA

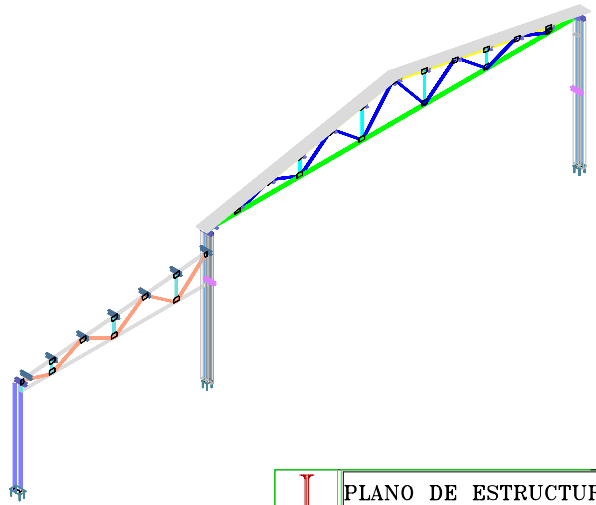

PLACA 1 / ESCALA: 1/10

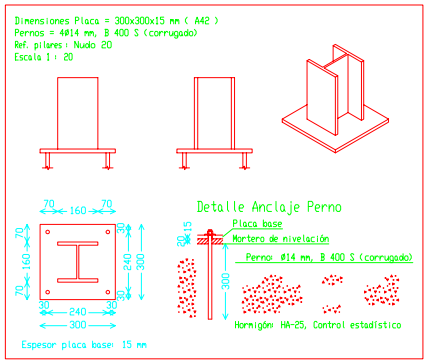

PLACA 1 / ESCALA: 1/10

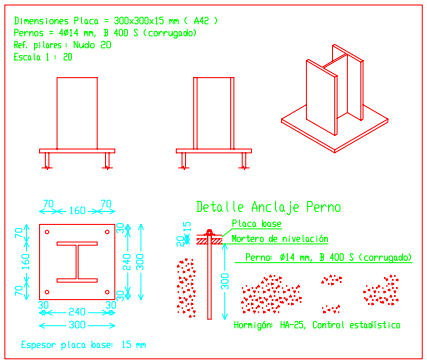

PLACA 1 / ESCALA: 1/10

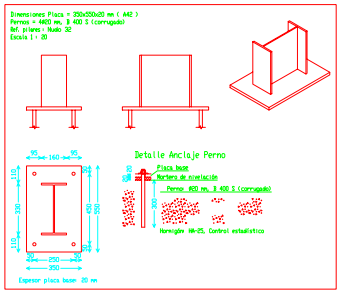

PLANO DE ESTRUCTURA

INGENIERO: ALVARO MORA NAVAS	PROPIEDAD: I.T.A
SITUACION: FINCA LA FORZOSA	
PLANO Nº: –	ESTRUCTURA DEL PORTICO CENTRAL
PROYECTO FIN DE CARRERA	
FECHA: CIUDAD REAL 7/06/05	ESCALA: VARIAS