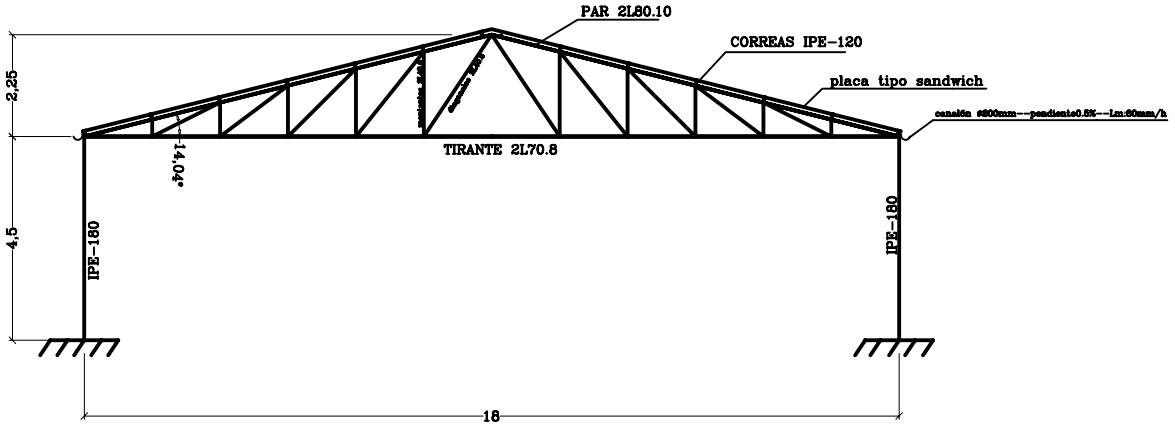

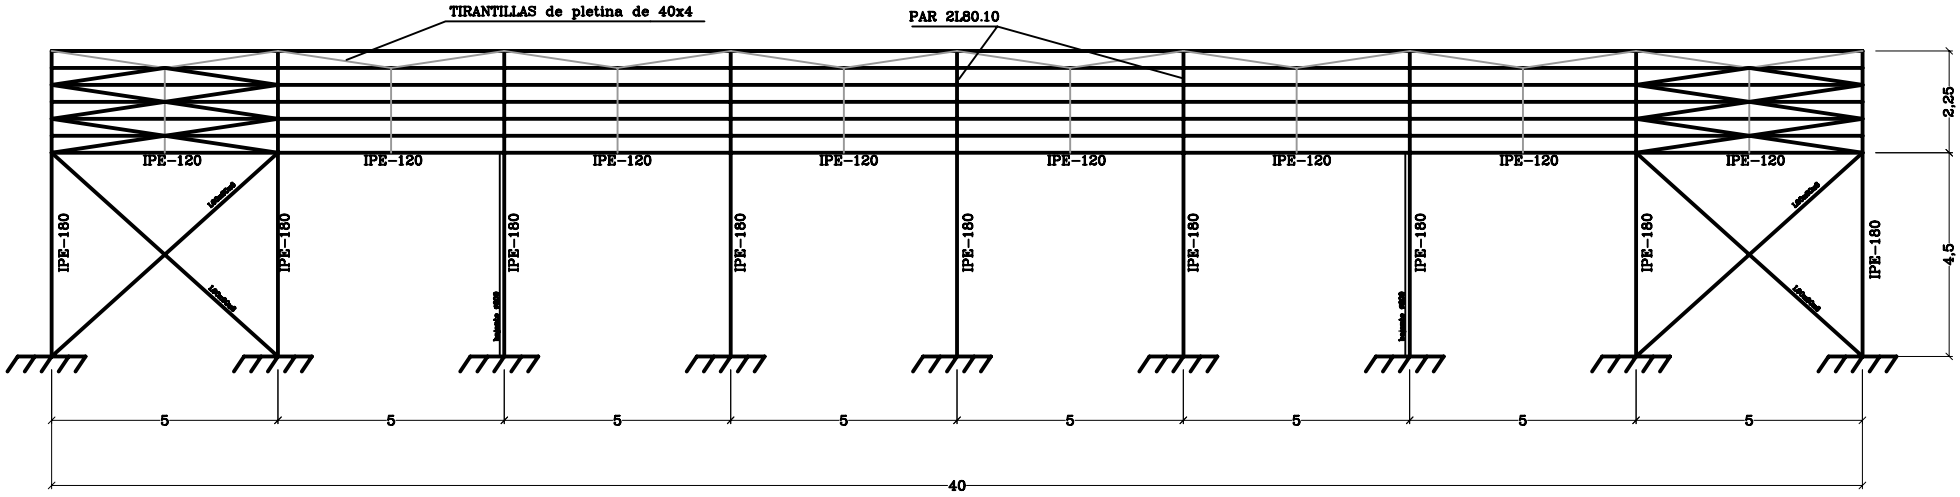

CENTRAL TÉRMICA DE BIOMASA		Directores:	
Romero Risalde,Fco. Javier		D. Miguel Pavón Cilleruelo	
E.U.I.T.A (Ciudad Real)		D. Jesús Antonio López Perales	
ESCALA: 1:50,00	plano: 9	ALZADO Y PERFIL DE LA NAVE DE ALMACENAMIENTO	FECHA: julio 2009
			LOCALIDAD: Manzanares