PERFIL 1.

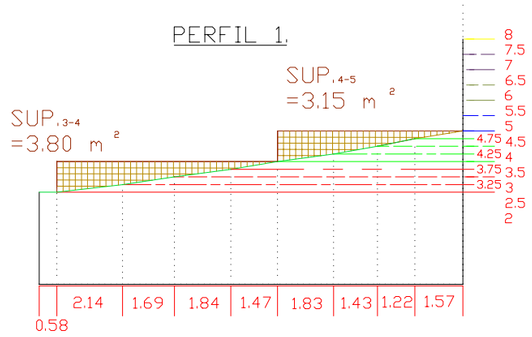

PERFIL 2.

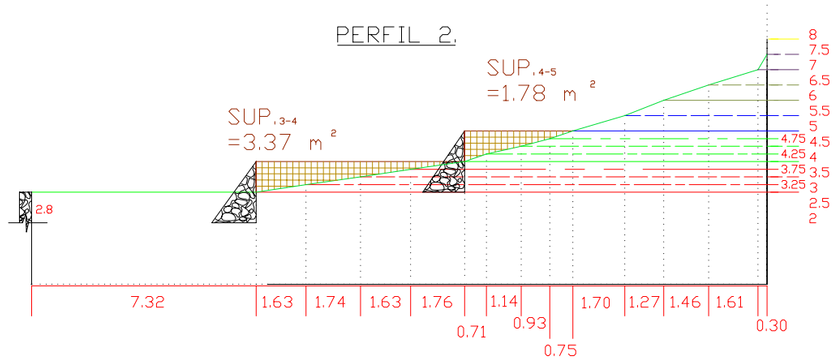

PERFIL 3.

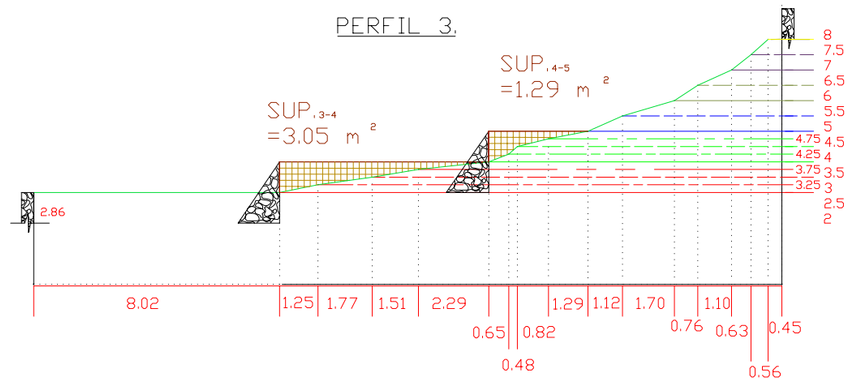

PERFIL 4.

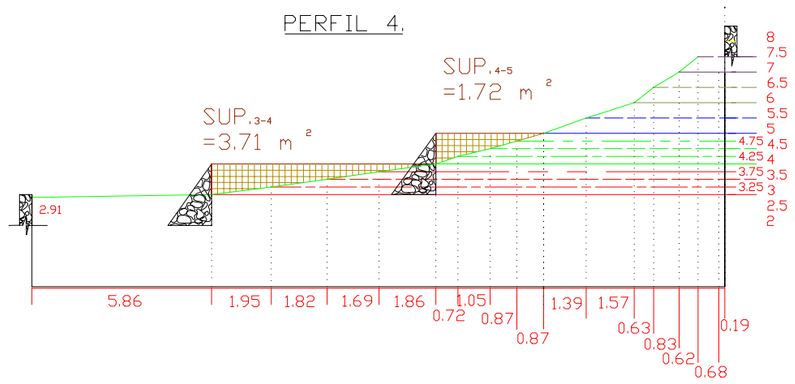

PERFIL 5.

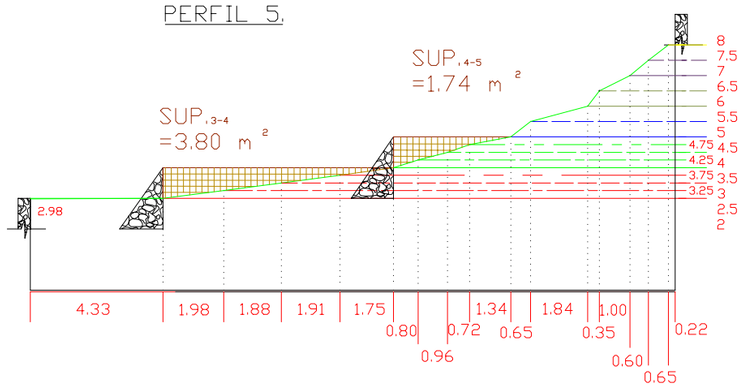

PERFIL 6.

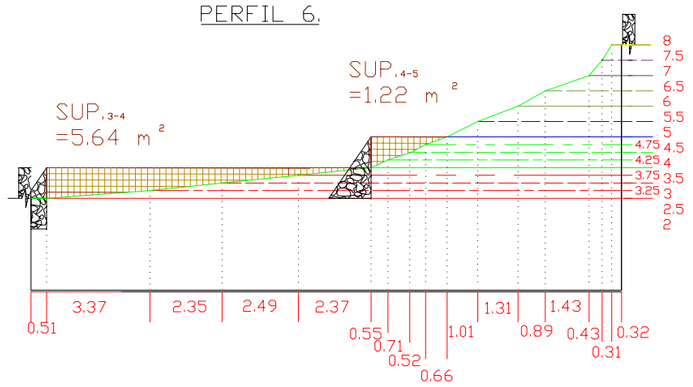

PERFIL 7.

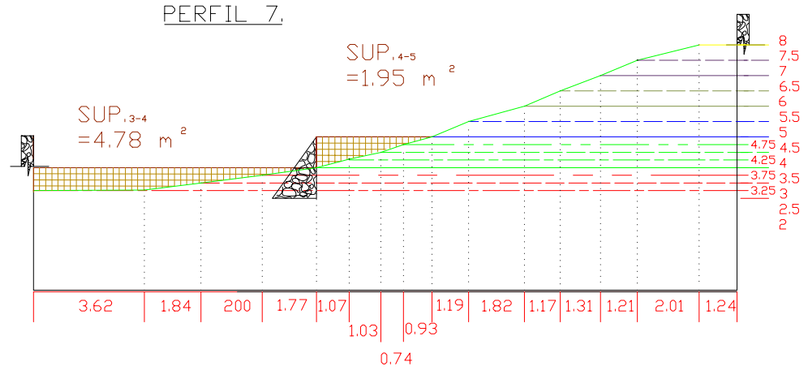

PERFIL 8.

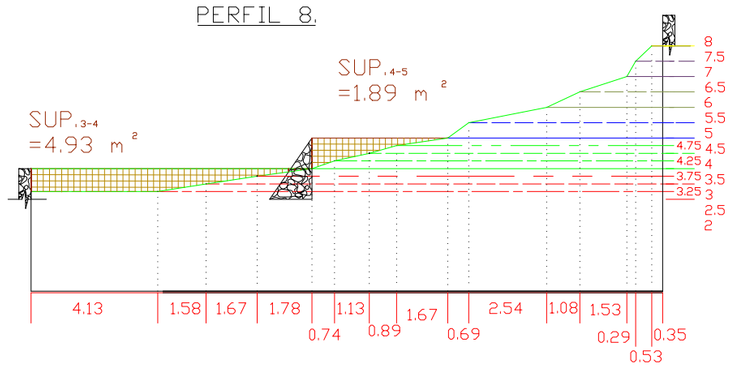

PERFIL 9.

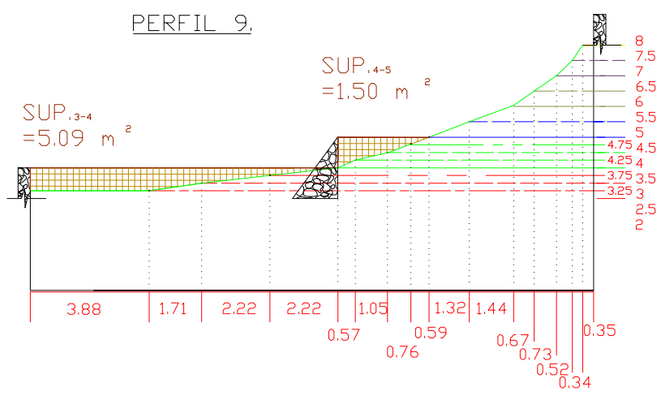

PERFIL 10.

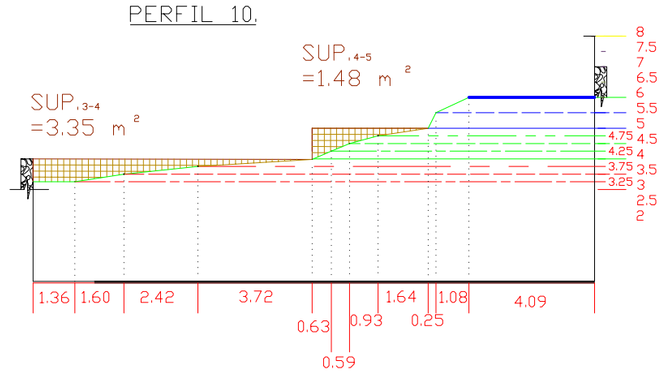

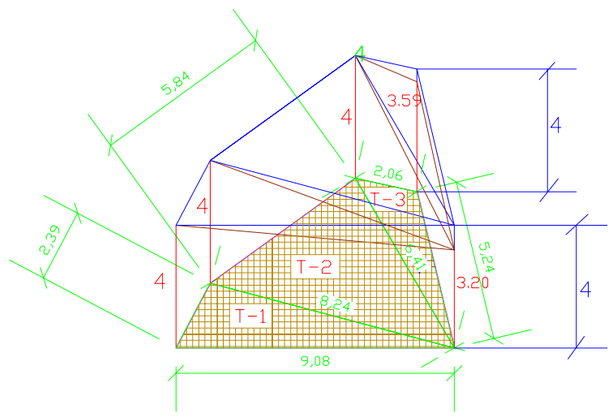

SUP.T-1 = 9.59 m²

SUP.T-2 = 18.63 m²

SUP.T-3 = 4.86 m²

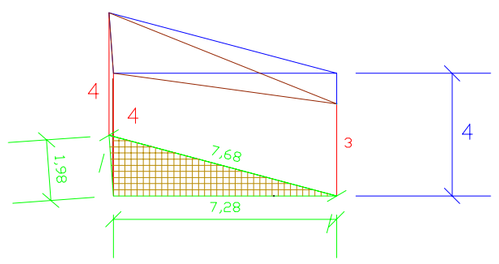

TRIANGULO 1º

SUP= 7.19 m²

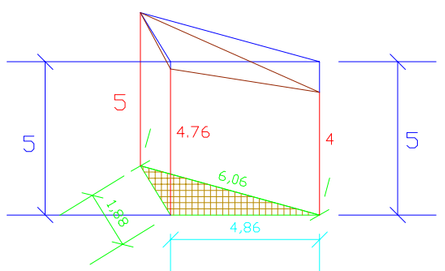

TRIANGULO 2º

SUP= 3.89m²

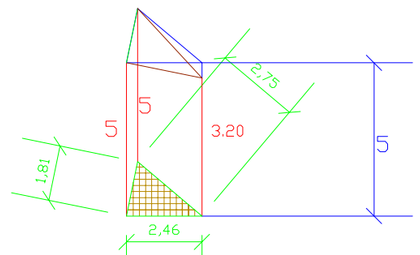

TRIANGULO 3º

SUP= 2.18 m²

ZONA DE RELLENO

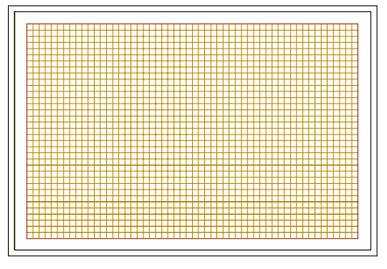

E.U.I.T.A.	Plano Nº: 7	Título del Proyecto: DISEÑO DE PARQUE MUNICIPAL EN SANTA CRUZ DE LOS CÁÑAMOS	Escala: 1/200
Dibujado por: PEDRO JOSÉ DE LOS ÁNGELES MEGÍA		Plano de: Perfiles, zona de las terrazas	
Director: AMPARO MORENO VALENCIA	Situación: Santa Cruz de los Cáñamos Ciudad Real		Fecha: MAYO - 2007
Director: CARLOS ALBA HUERTAS	Promotor: Excmo. Ayuntamiento Santa Cruz de los Cáñamos		Firma: