RAMPA R-1

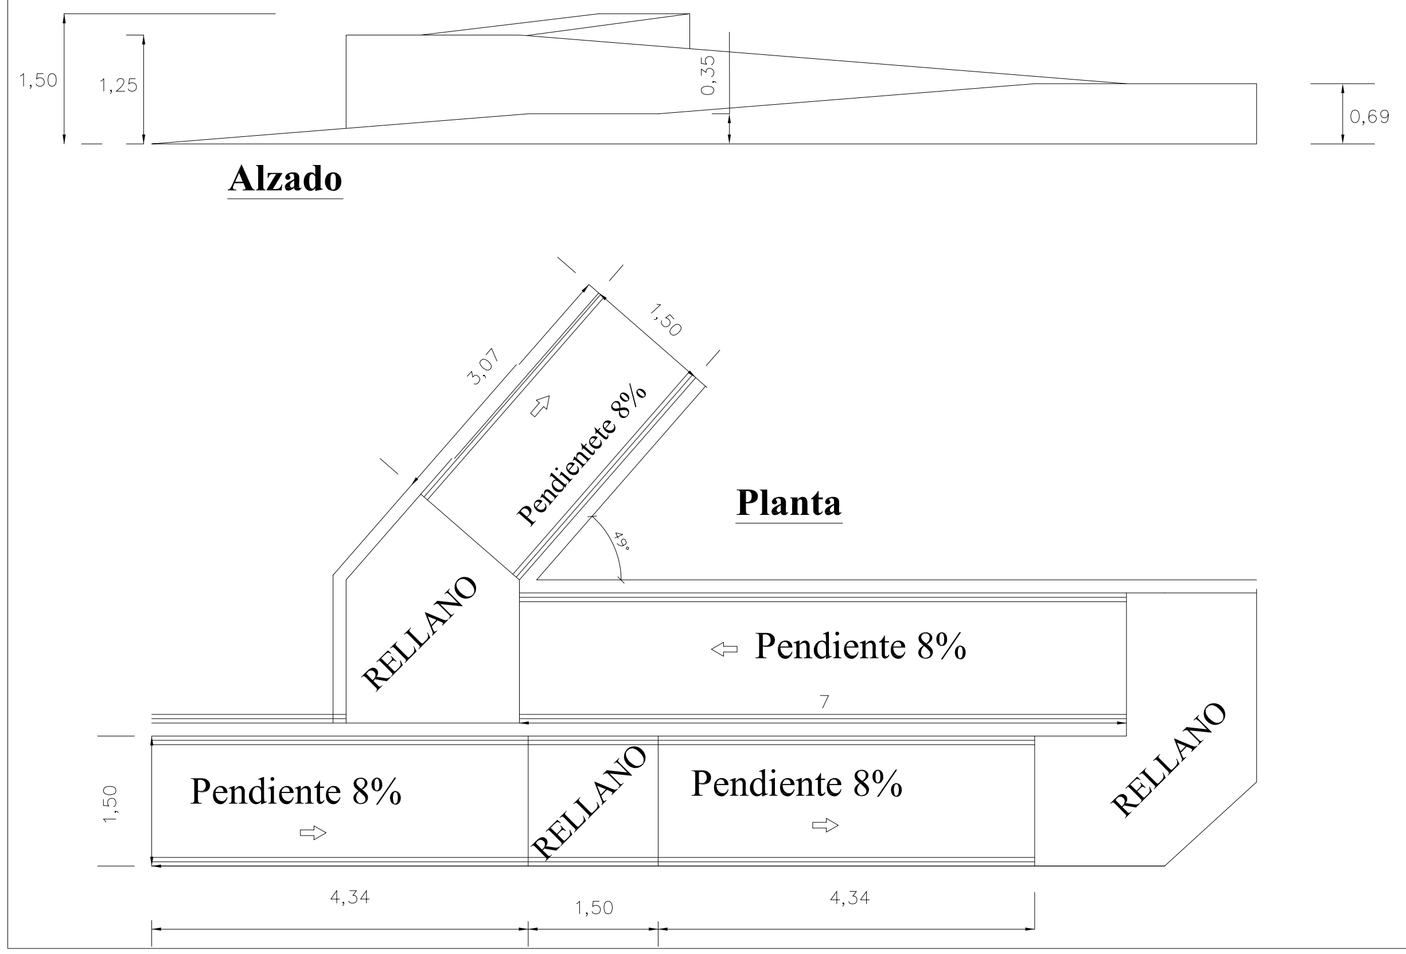

RAMPA R-3

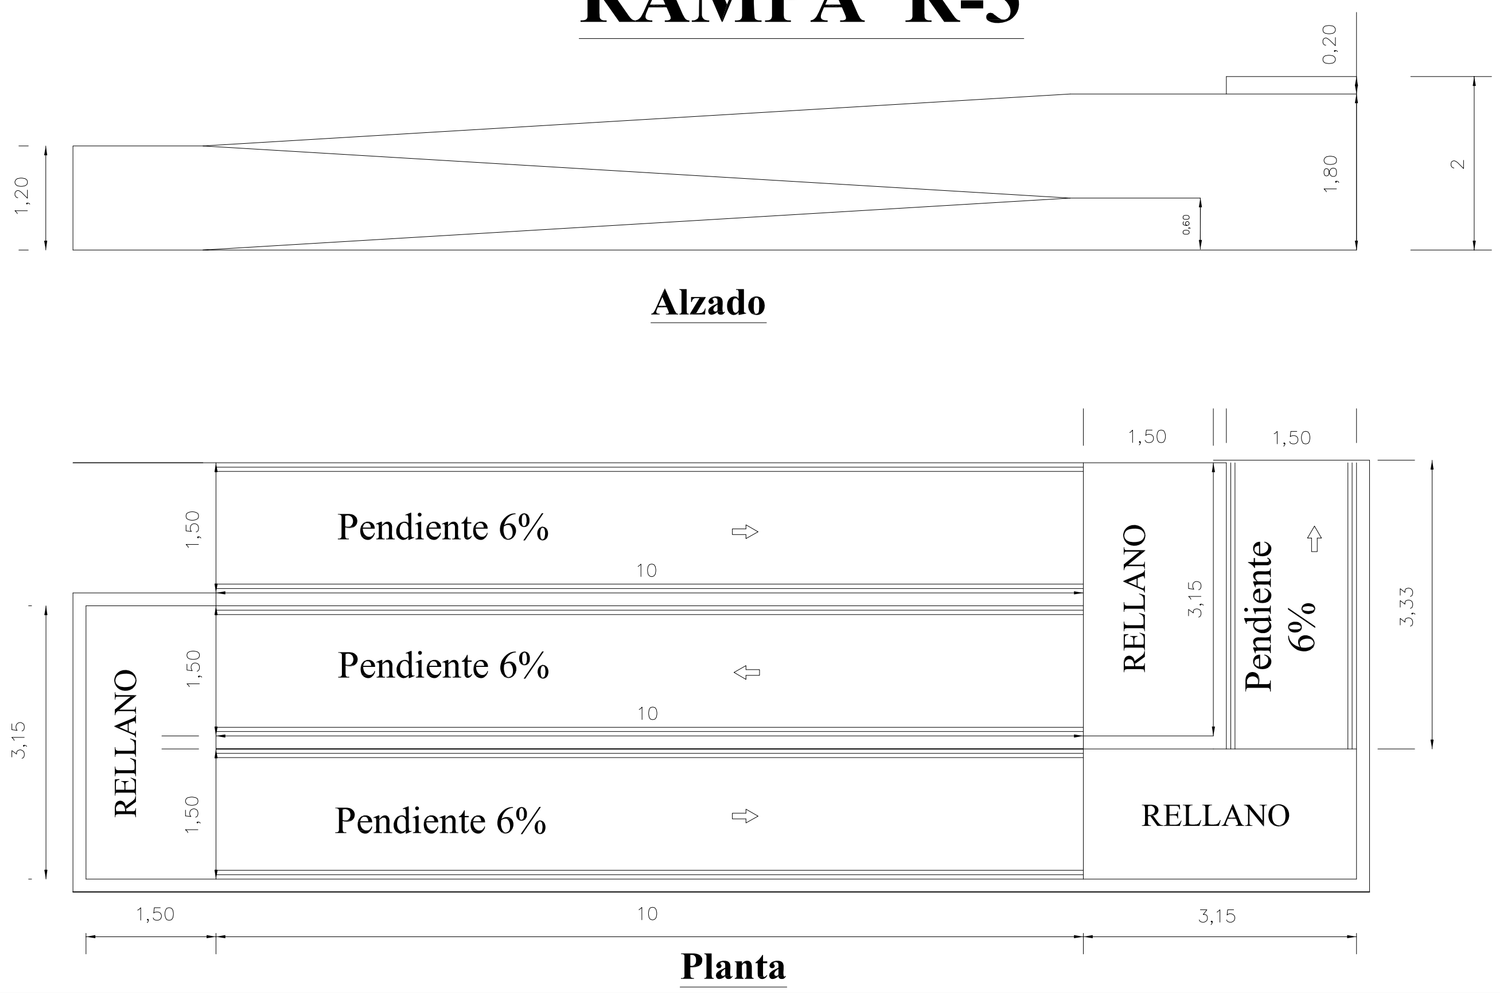

RAMPA R-2

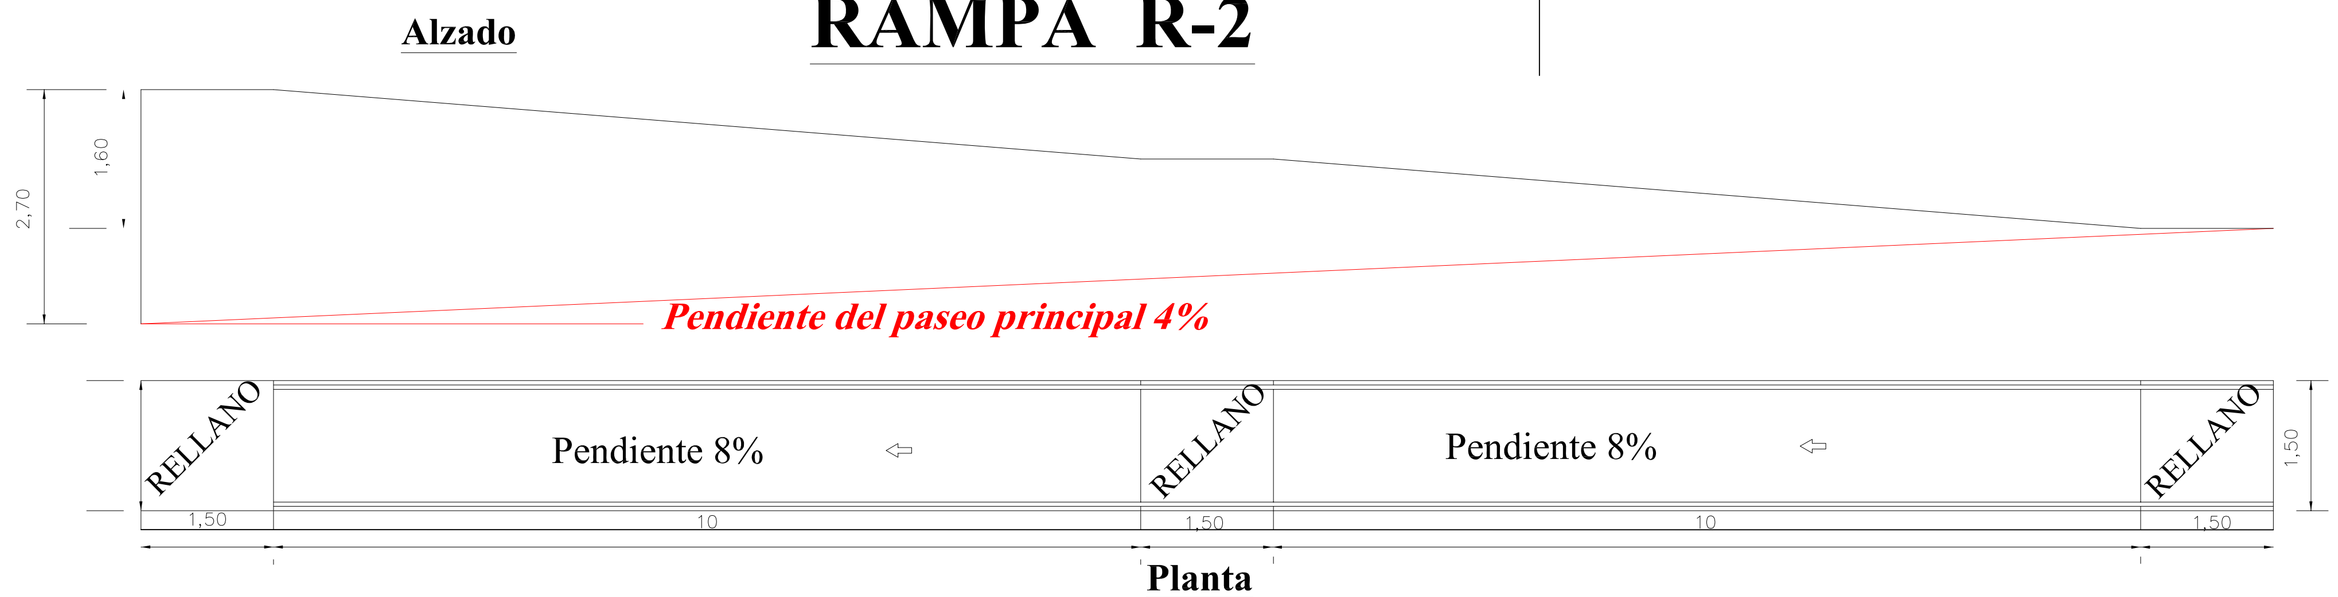

RAMPA R-5

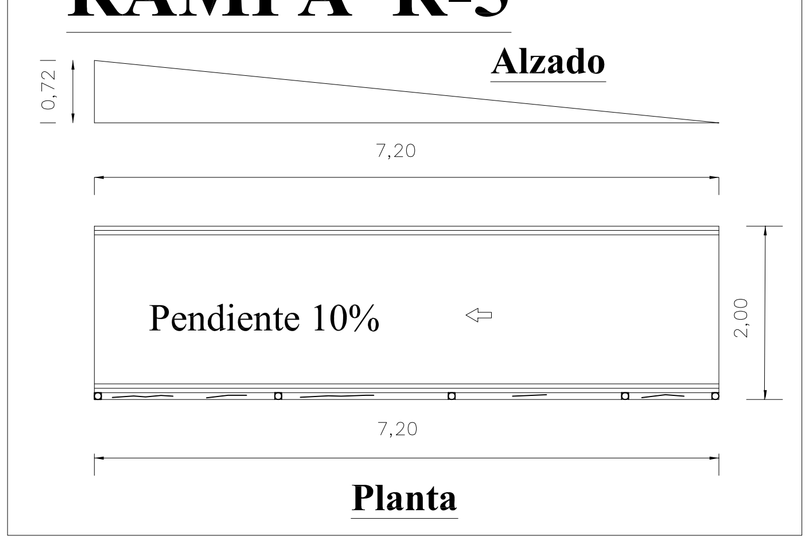

Escala 1/50

RAMPA R-4

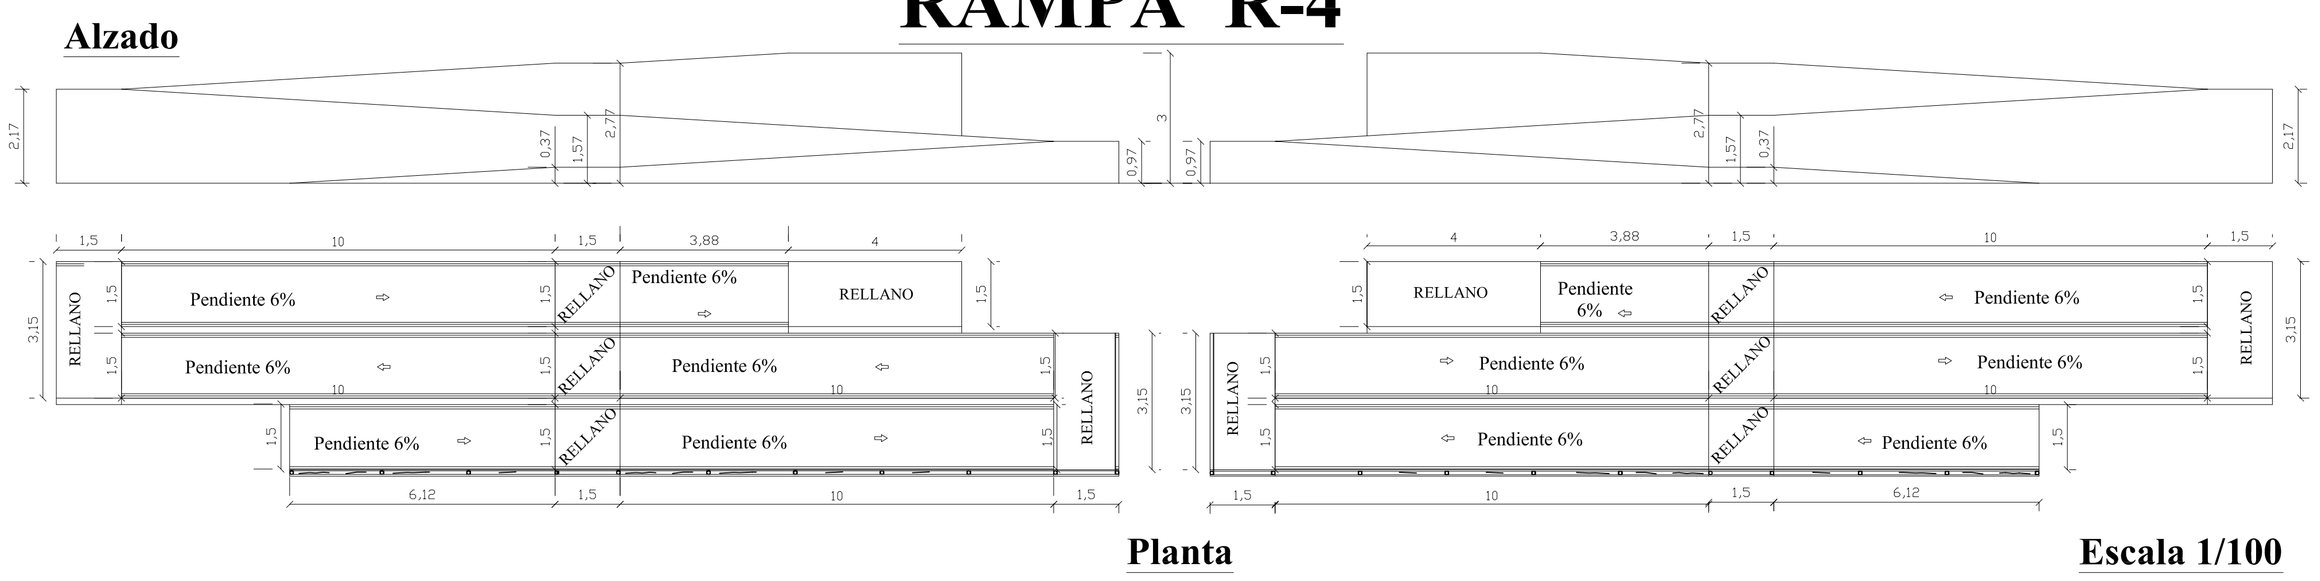

Escala 1/100

Los pasamanos de las rampas tendrán un diseño anatómico que permita adaptar la mano, con una sección igual o funcionalmente equivalente a la de un tubo redondo de 0,03 a 0,05 m de diámetro, separado como mínimo 0,05 m de los paramentos verticales, adheridos a las barandillas o a los muros adyacentes.

Éstos se dispondrán a ambos lados de las rampas, situados a 2 alturas, a una altura de entre 0,90 m - 0,95 m, el 1º, y 0,70 m - 0,75 m el 2º. (se representan en planta, junto con las barandillas metálicas o de fábrica según corresponda).

E.U.I.T.A.	Plano Nº: 13	Título del Proyecto: DISEÑO DE PARQUE MUNICIPAL EN SANTA CRUZ DE LOS CÁÑAMOS	Escala: 1/50 1/100
Dibujado por: PEDRO JOSÉ DE LOS ÁNGELES MEGÍA		Plano de: Rampas, dimensiones.	
Director: AMPARO MORENO VALENCIA		Situación: Santa Cruz de los Cáñamos Ciudad Real	Fecha: MAYO - 2007
Director: CARLOS ALBA HUERTAS		Promotor: Excmo. Ayuntamiento Santa Cruz de los Cáñamos	Firma: