



ARRIATE MIRADOR

Zona de plantación (2,11 m 3 de tierra vegetal)

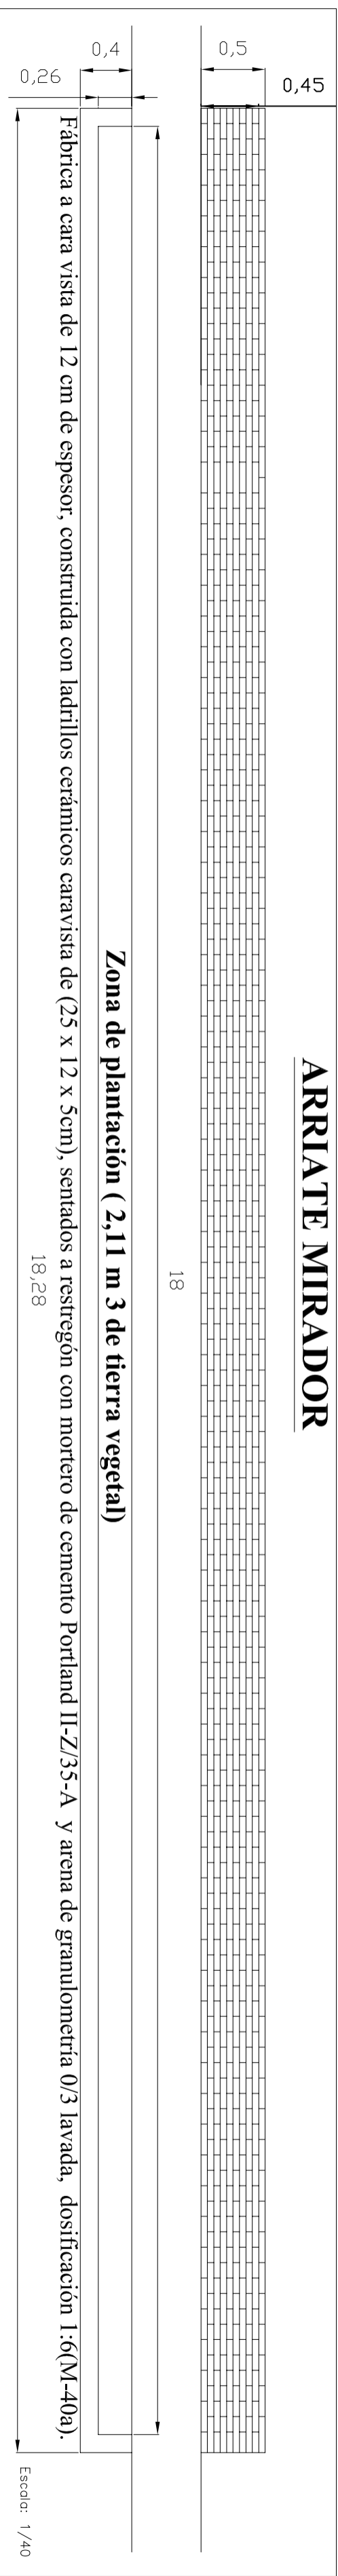


CARTEL INFORMATIVO

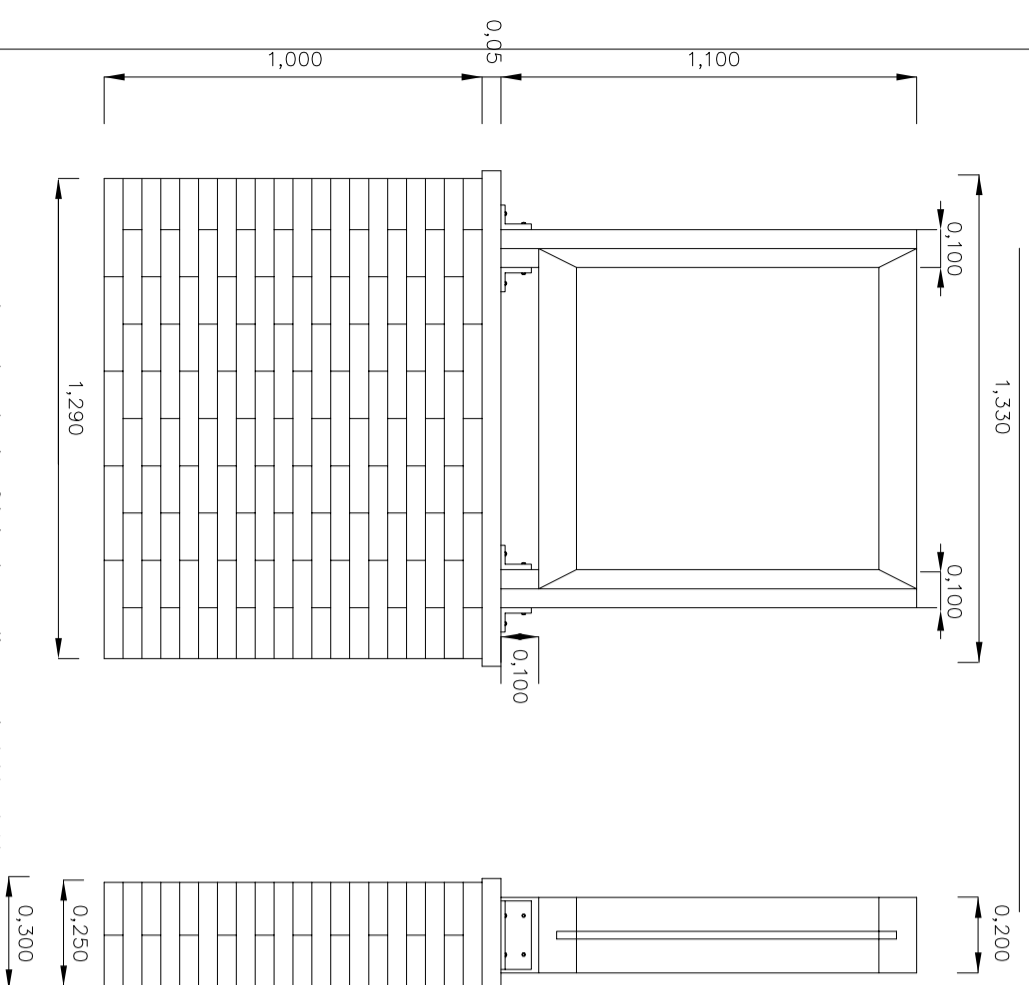

ACABADOS: Madera tratada en autoclave vacío-presión clase 4 contra la carcoma, termitas e insectos. Acabado color natural.

E: 1/20

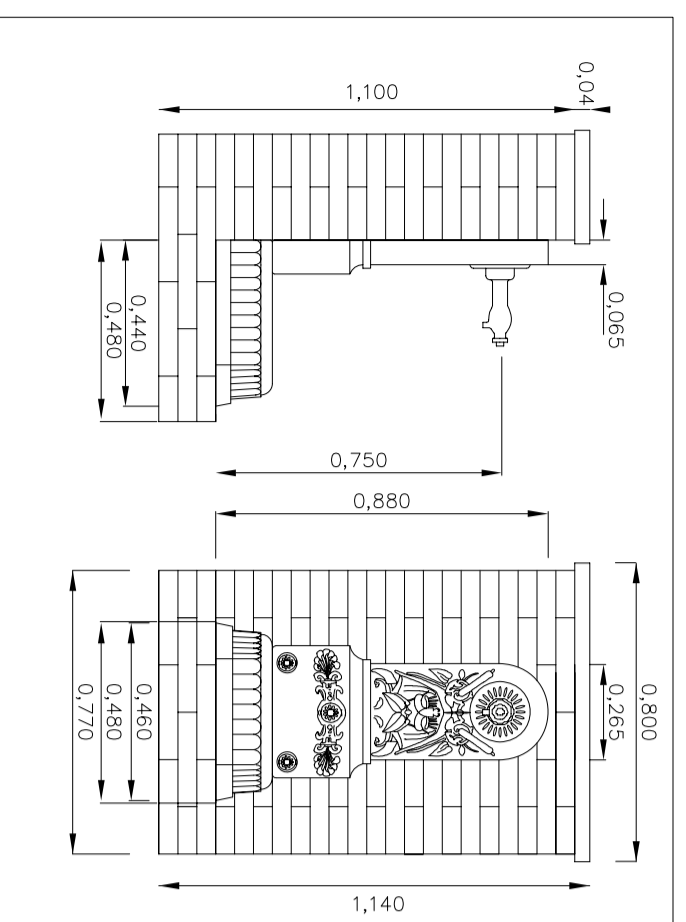

BEBEDERO


MATERIAL: Fuente de fundición y grifo pulsador de latón.

Murete a dos caras vistas de 25 cm de espesor y base de ladrillo cerámico c/v maizao (24 x 11,5 x 4,8 cm), losa de piedra colocada en la coronación del murete, todo ello recibido con mortero de cemento Portland II-Z/35-A y arena de granulometría 0/3 lavada. dosificación 1:6(M-40a)


ACABADOS: Imprimentación y dos capas de oxirón negro forja. Losa de piedra con cantos redondeados, y caras vistas pulidas y desbastadas

Escala: 1/20

FUENTE

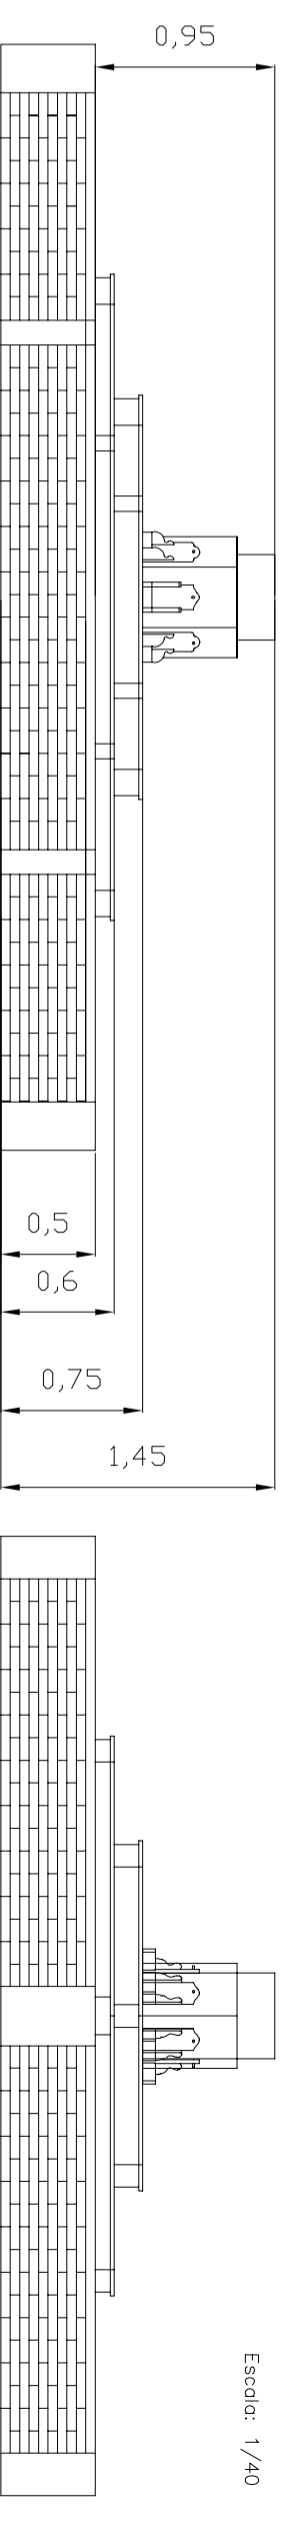

Base

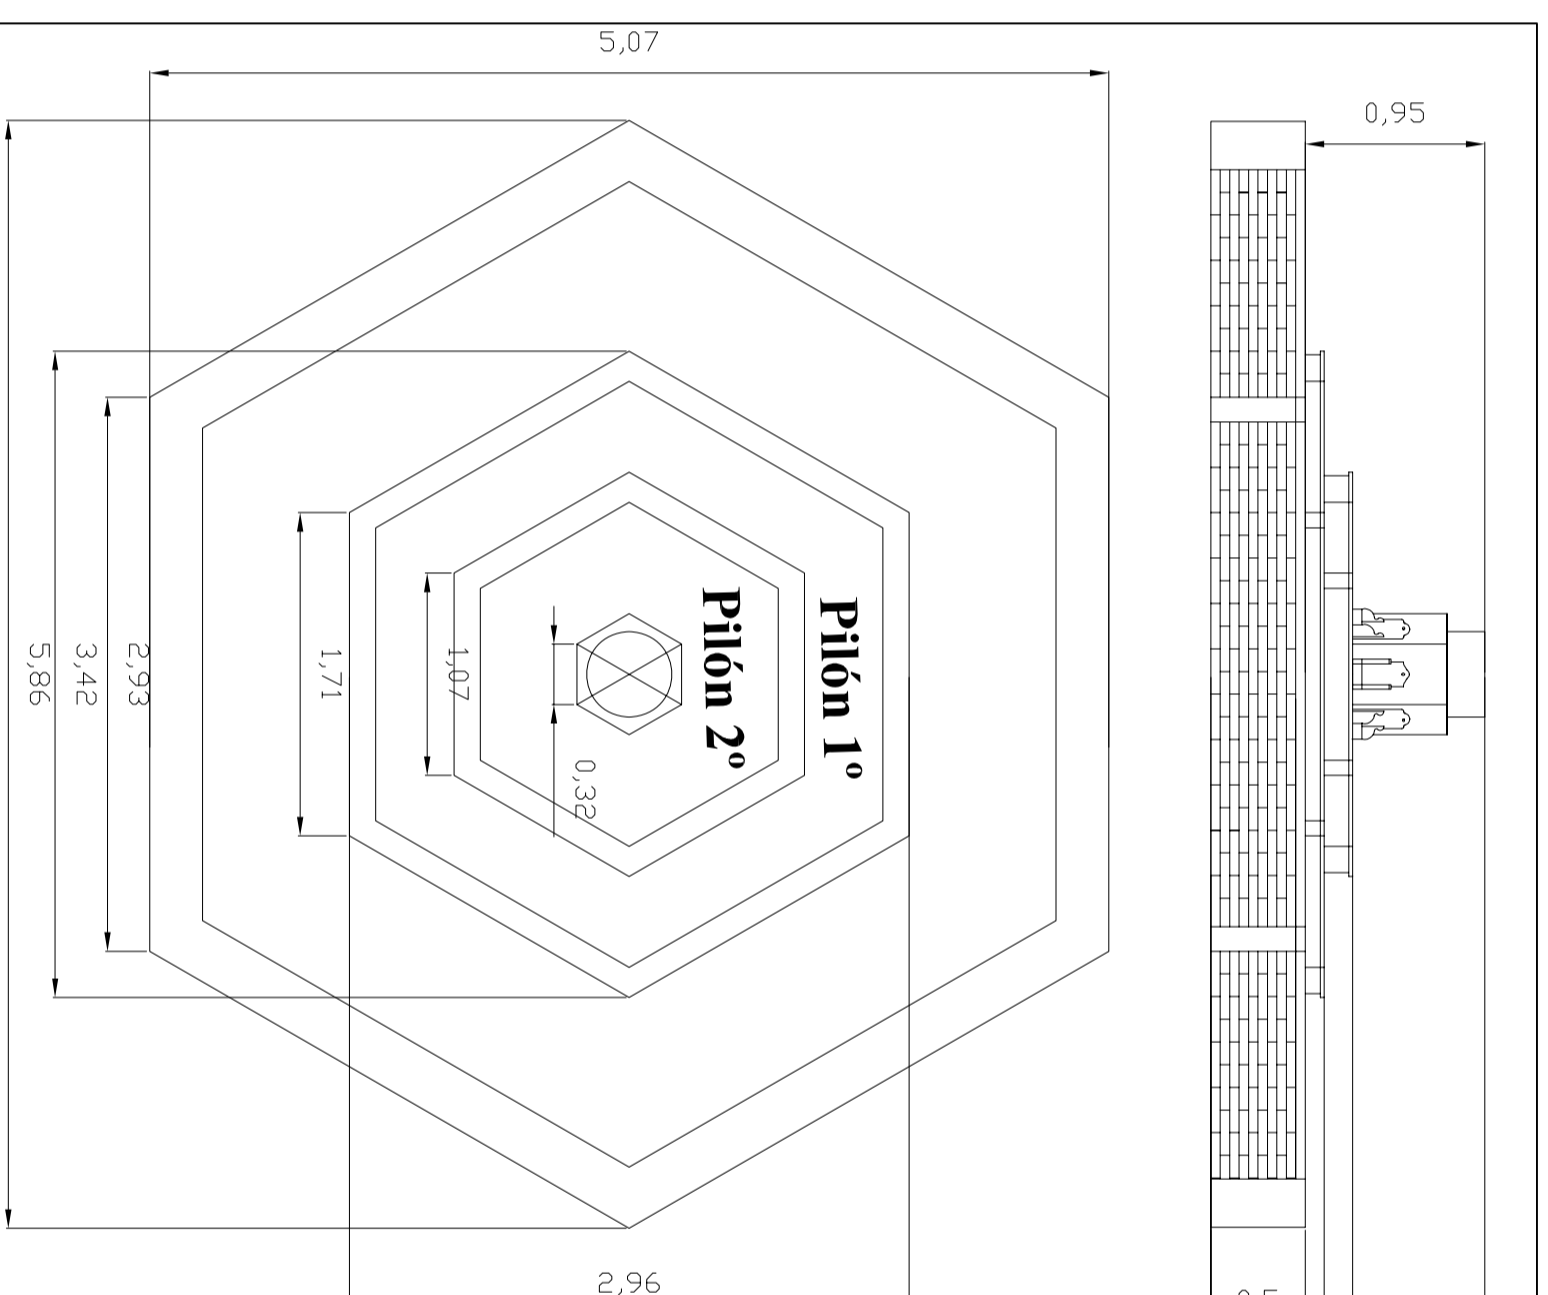

Fabrica a cara vista de 25 cm de espesor, construida con ladrillos cerámicos caravista de (25 x 12 x 5cm), sentados a restregón con mortero de cemento Portland II-Z/35-A y arena de granulometría 0/3 lavada. dosificación 1:6(M-40a).

Fabrica de ladrillo perforado de (25x 12x9cm) de 1 pie de espesor, recibido con mortero de cemento (II-Z/35A) y arena de río 1/6 (M-40).

E.U.I.T.A.	Piano Nº:	24	Título del Proyecto:	DISEÑO DE PARQUE MUNICIPAL EN SANTA CRUZ DE LOS CÁÑAMOS	Escala:	1/40
Dibujado por:	PEDRO JOSÉ DE LOS ÁNGELES MEGIA		Piano de:	Mobiliario, elementos con obra	1/20	
Director:	AMPARO MORENO VALENCIA		Situación:	Santa Cruz de los Cáñamos Ciudad Real	Fecha:	MAYO - 2007
Director:	CARLOS ALBA HUERTAS		Promotor:	Excmo. Ayuntamiento Santa Cruz de los Cáñamos	Fecha:	