MESAS Y CARRILLO

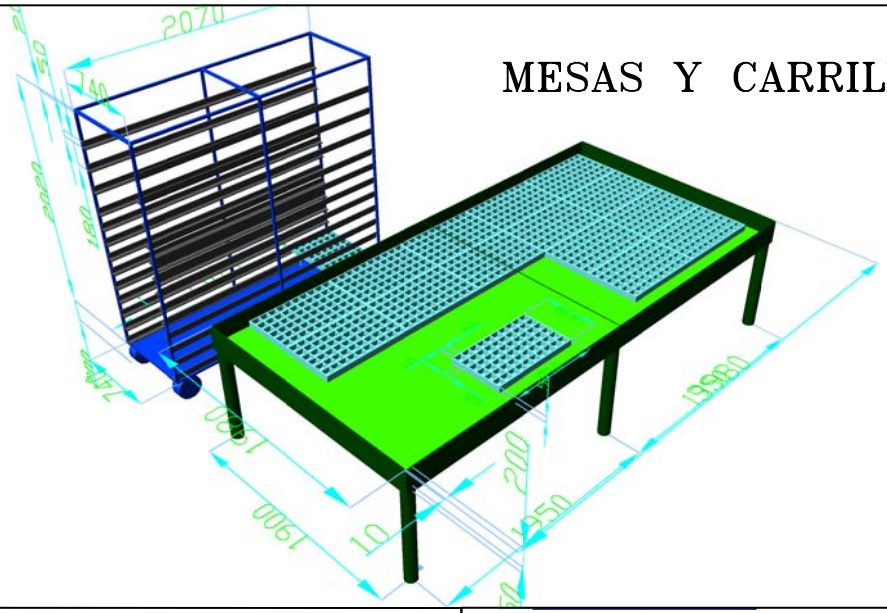

CARRILLO

ESCALA: 1/16

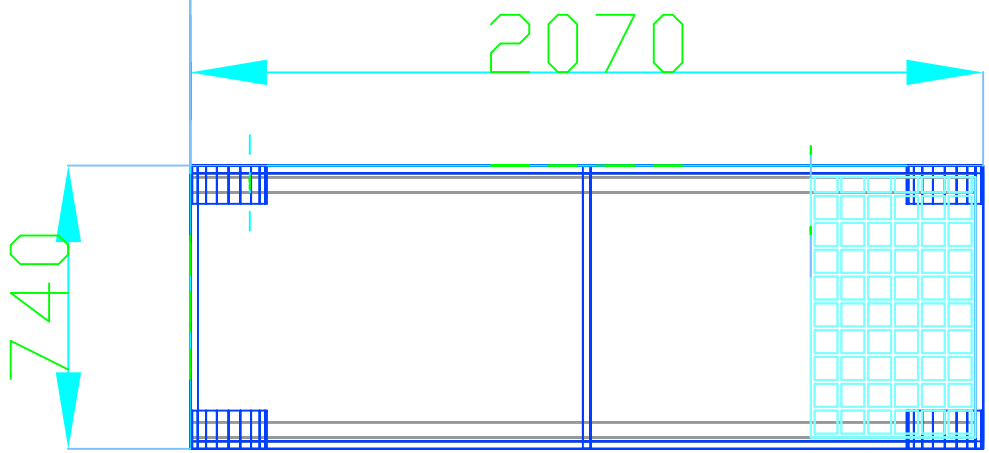

ITA	CARILLO Y MESAS	
	INGENIERO: ÁLVARO MORA NAVAS	PROPIEDAD: I.T.A
	SITUACION: FINCA "LA FORZOSA"	
	PLANO Nº: 00	PROYECTO FIN DE CARRERA
	FECHA: CIUDAD REAL 09/05	ESCALA: VARIAS

CARRILLO

ESCALA: 1/30

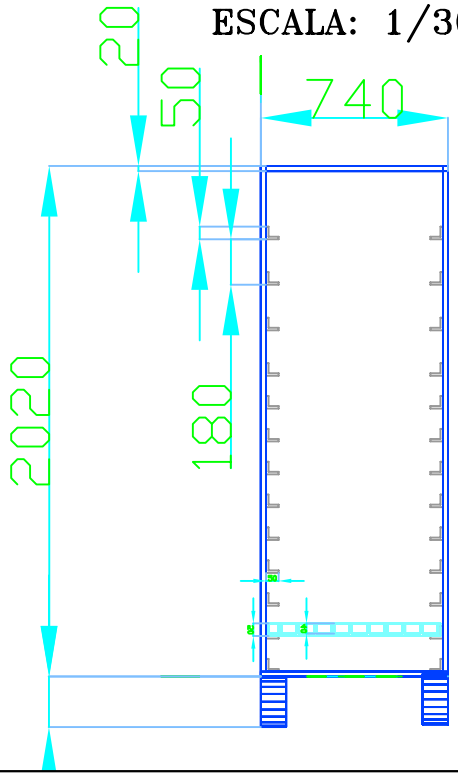

ESCALA: 1/70

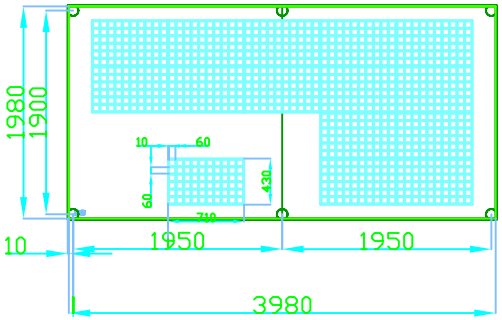

MESA DE CULTIVO

ESCALA: 1/50

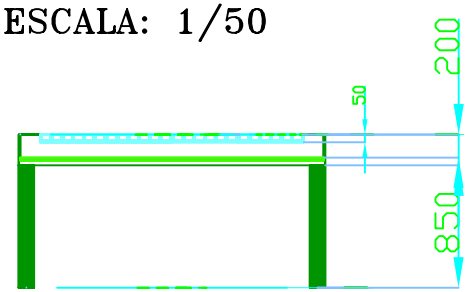

BANDEJAS
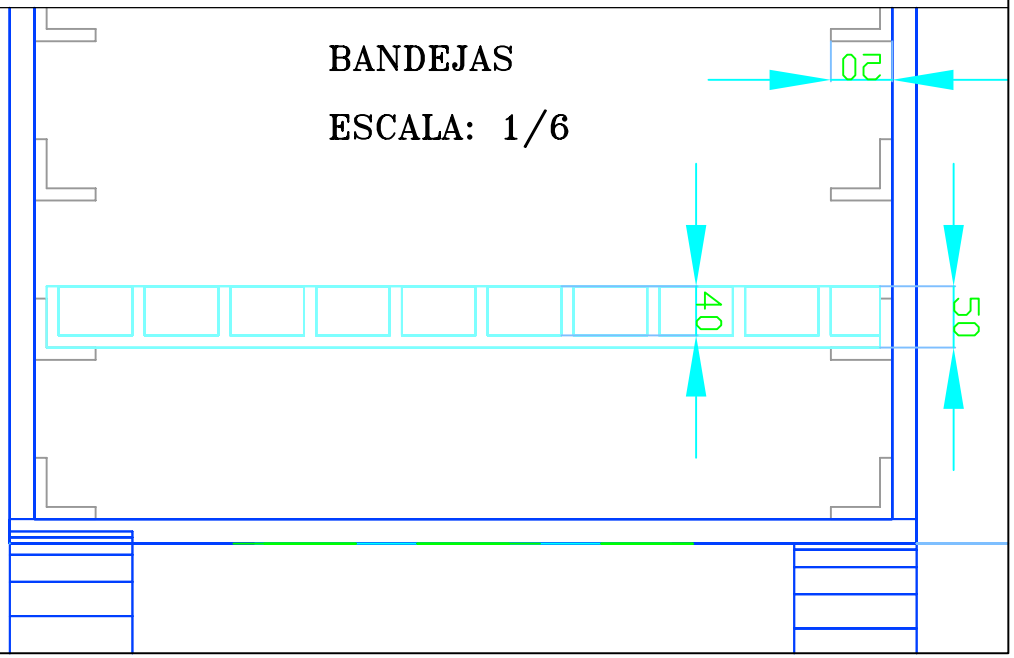
ESCALA: 1/6