


- TERRENO LLANO, COTA 0 M (ZONA FUENTE)
- TERRENO LLANO, COTA 3 M (ZONA D)
- TERRENO LLANO, COTA 4 M (ZONA RAMPA)
- TERRENO LLANO, COTA 6 (ZONA B)
- TERRENO LLANO, COTA 6 M (ZONA A)
- TERRENO LLANO, COTA 9 M (ZONA C)
- TERRENO EN PENDIENTE, (ZONAS A,B, E Y F)

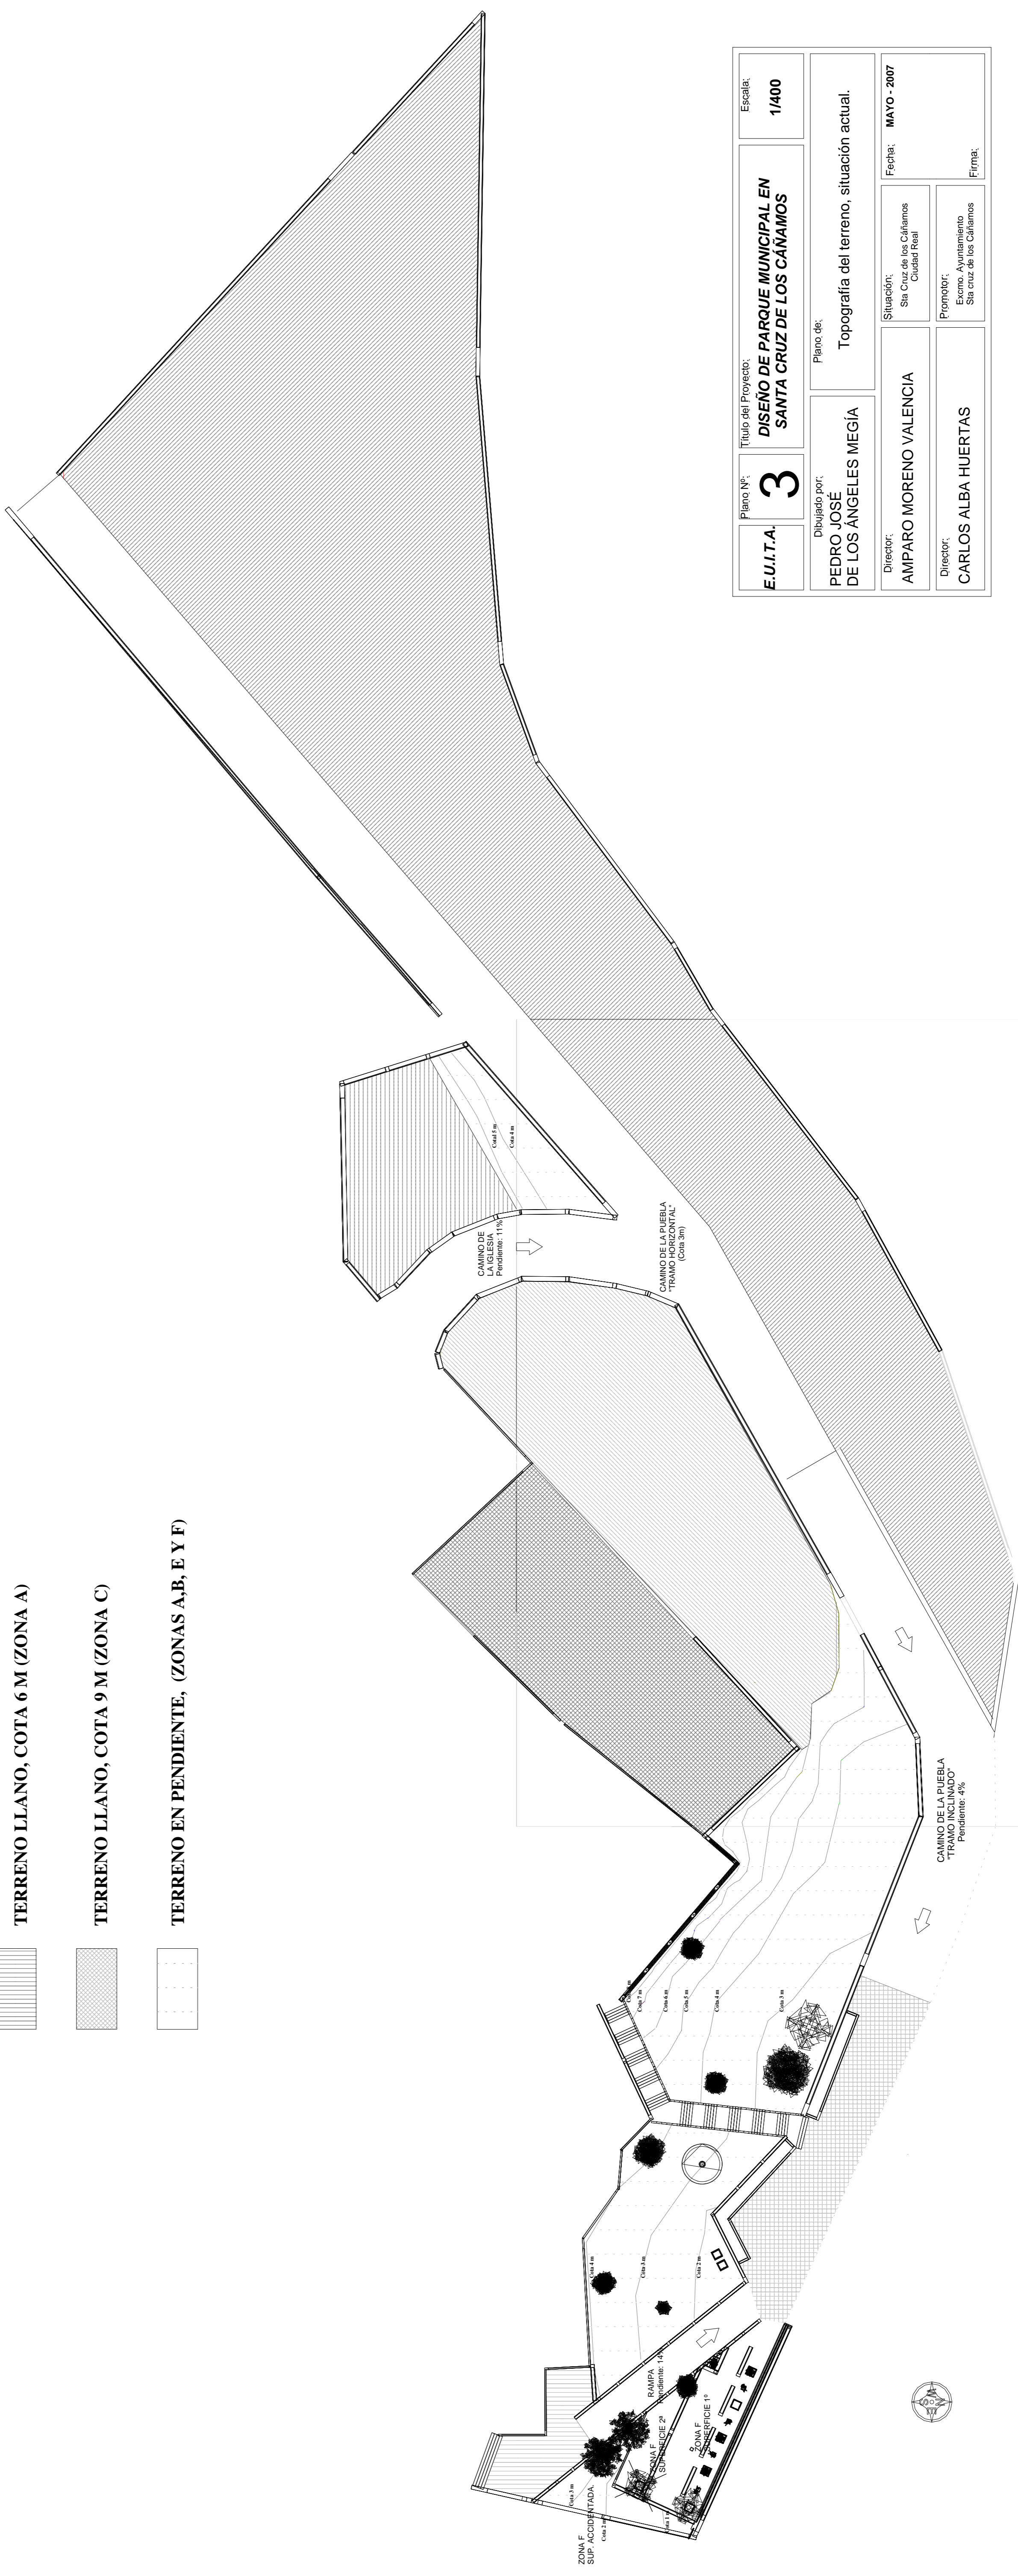

Plano N°:	3	Título del Proyecto:	DISEÑO DE PARQUE MUNICIPAL EN SANTA CRUZ DE LOS CAÑAMOS	Escala:	1/400
Dibujado por:	JOSE DE LOS ANGELES MEGIA	Plano de:	Topografía del terreno, situación actual.	Situación:	Sra Cruz de los Cañamos Catala Redi
Director:	AMPARO MORENO VALENCIA	Promotor:	El Ayuntamiento Sra Cruz de los Cañamos	Fecha:	MAYO - 2007
Director:	CARLOS ALBA HUERTAS	Firma:			