

CASETA (6 X 2,5 m). PARA OFICINA . ALMACÉN, COMEDOR Y VESTUARIO.

CASETA (4,1 X 1,9 m). PARA ASEO.

ACCESO A OBRA

SALIDA DE OBRA

VÍAS DE DESPLAZAMIENTO Y CIRCULACIÓN DE MAQUINARIA PESADA.

ZONA DE ALMACÉN Y EVACUACIÓN DE RESIDUOS Y ESCOMBROS

ZONA DE ACOPIO DE TIERRA VEGETAL PARA PRÉSTAMOS

ZONA DE DEPÓSITO DE MATERIALES

VALLA METÁLICA PREFABRICADA

TRAZADO DE ACOMETIDAS A CASETAS

Almacén


Oficina

Vestuario

Comedor

Aseo

Acometida calle Cañada

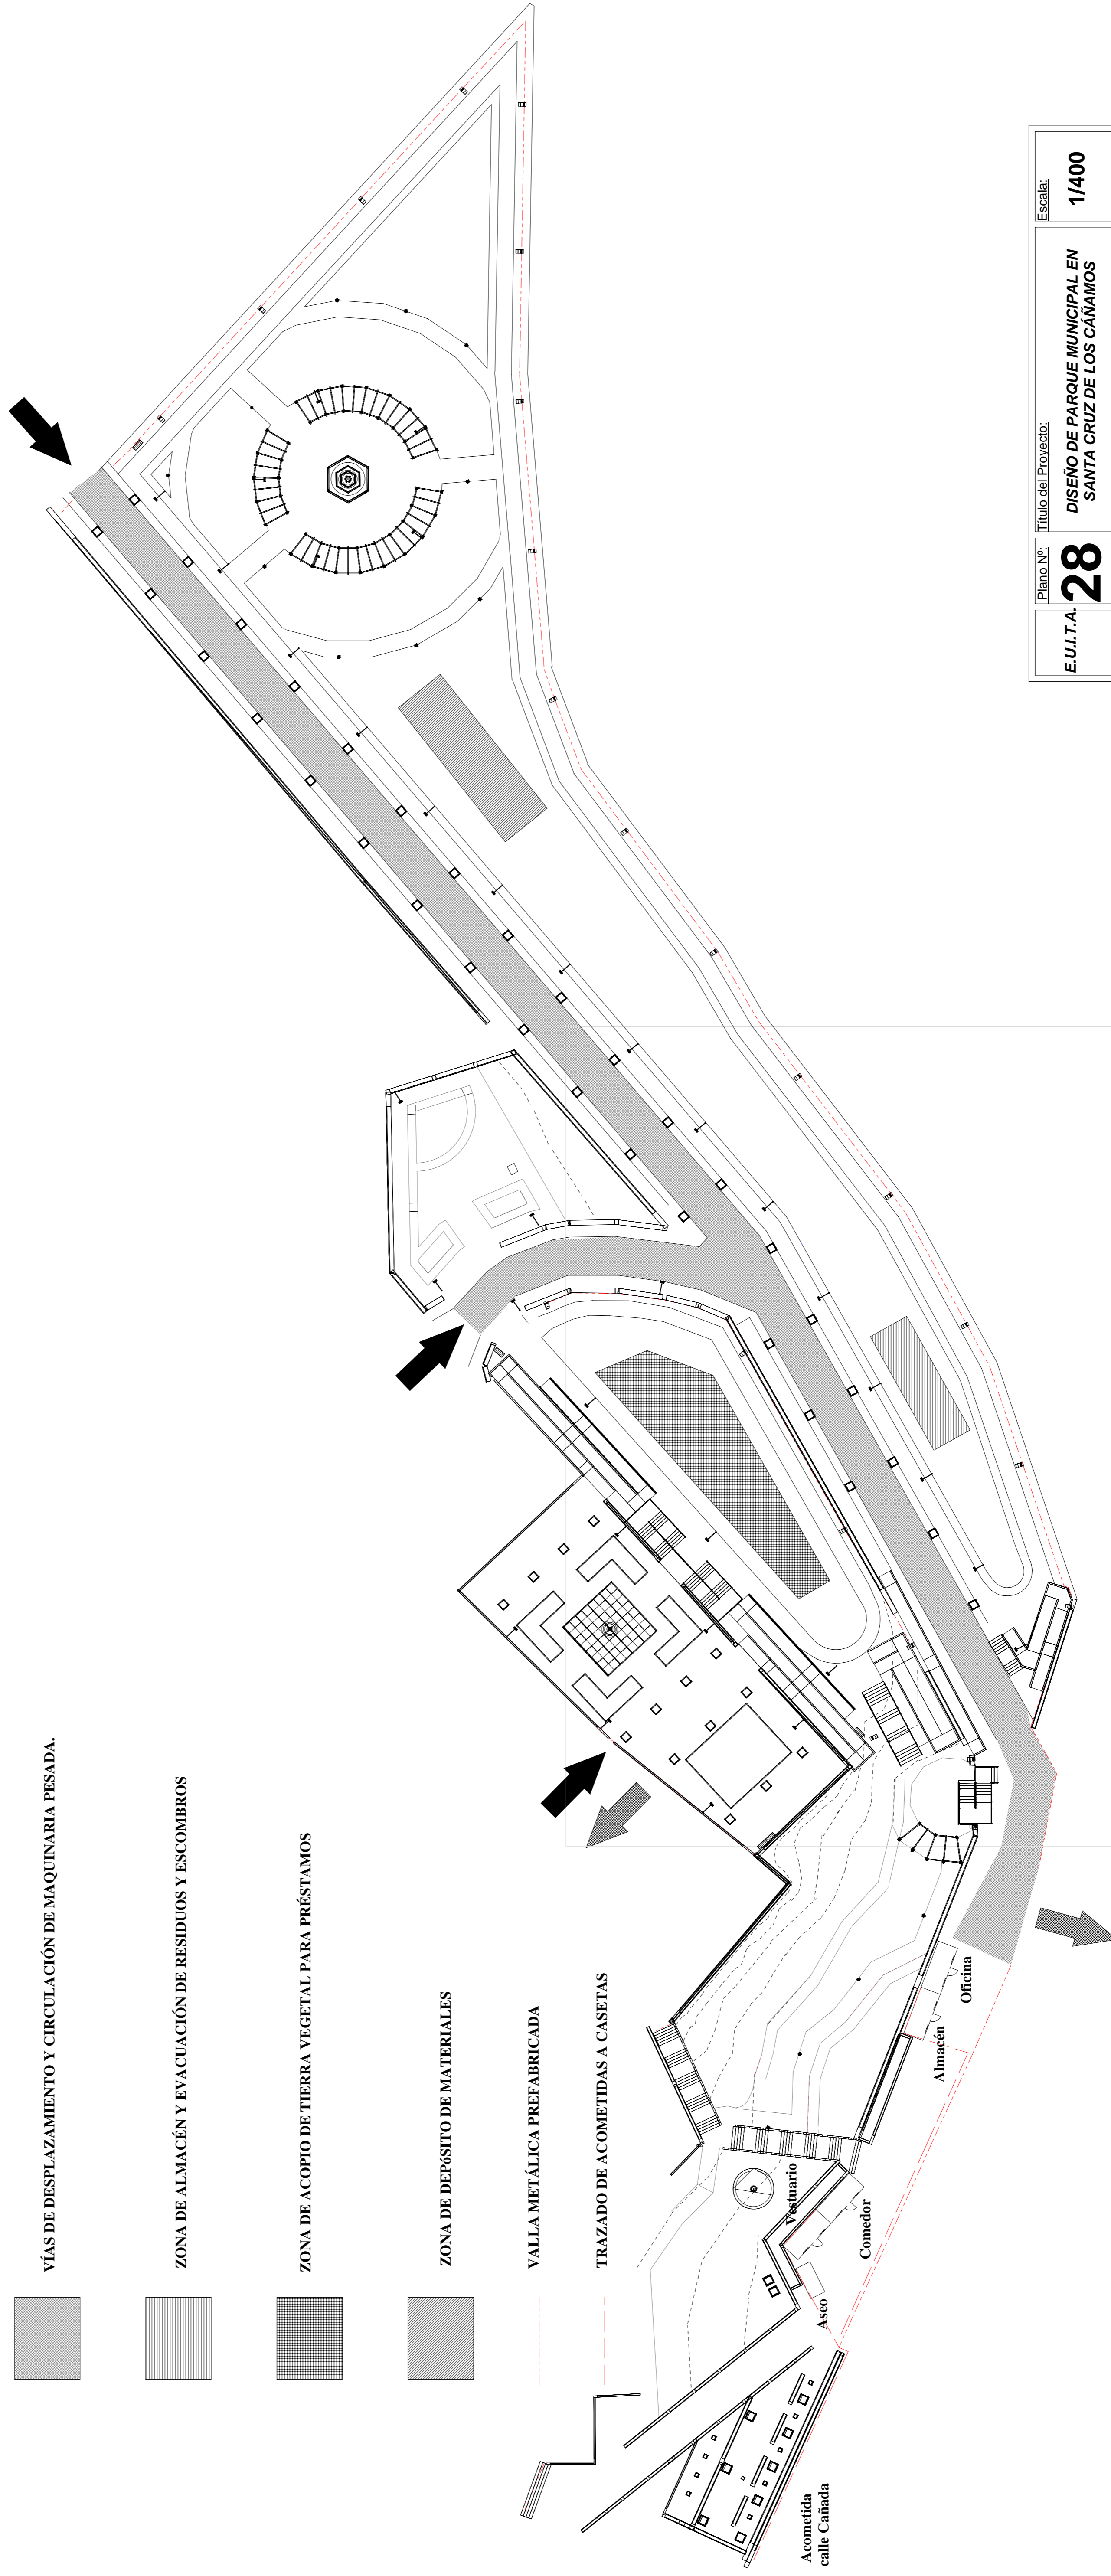

E.U.I.T.A.	Plano N.º: 28	Título del Proyecto: DISEÑO DE PARQUE MUNICIPAL EN SANTA CRUZ DE LOS CÁÑAMOS	Escala: 1/400
Dibujado por: PEDRO JOSÉ DE LOS ÁNGELES MEGÍA	Plano de: Seguridad y salud. Distribución de la obra.		Fecha: MAYO - 2007
Director: AMPARO MORENO VALENCIA	Situación: Santa Cruz de los Cáñamos Ciudad Real		Promotor: Santa Cruz de los Cáñamos
Director: CARLOS ALBA HUERTAS	Situación: Santa Cruz de los Cáñamos Ciudad Real		Promotor: Santa Cruz de los Cáñamos